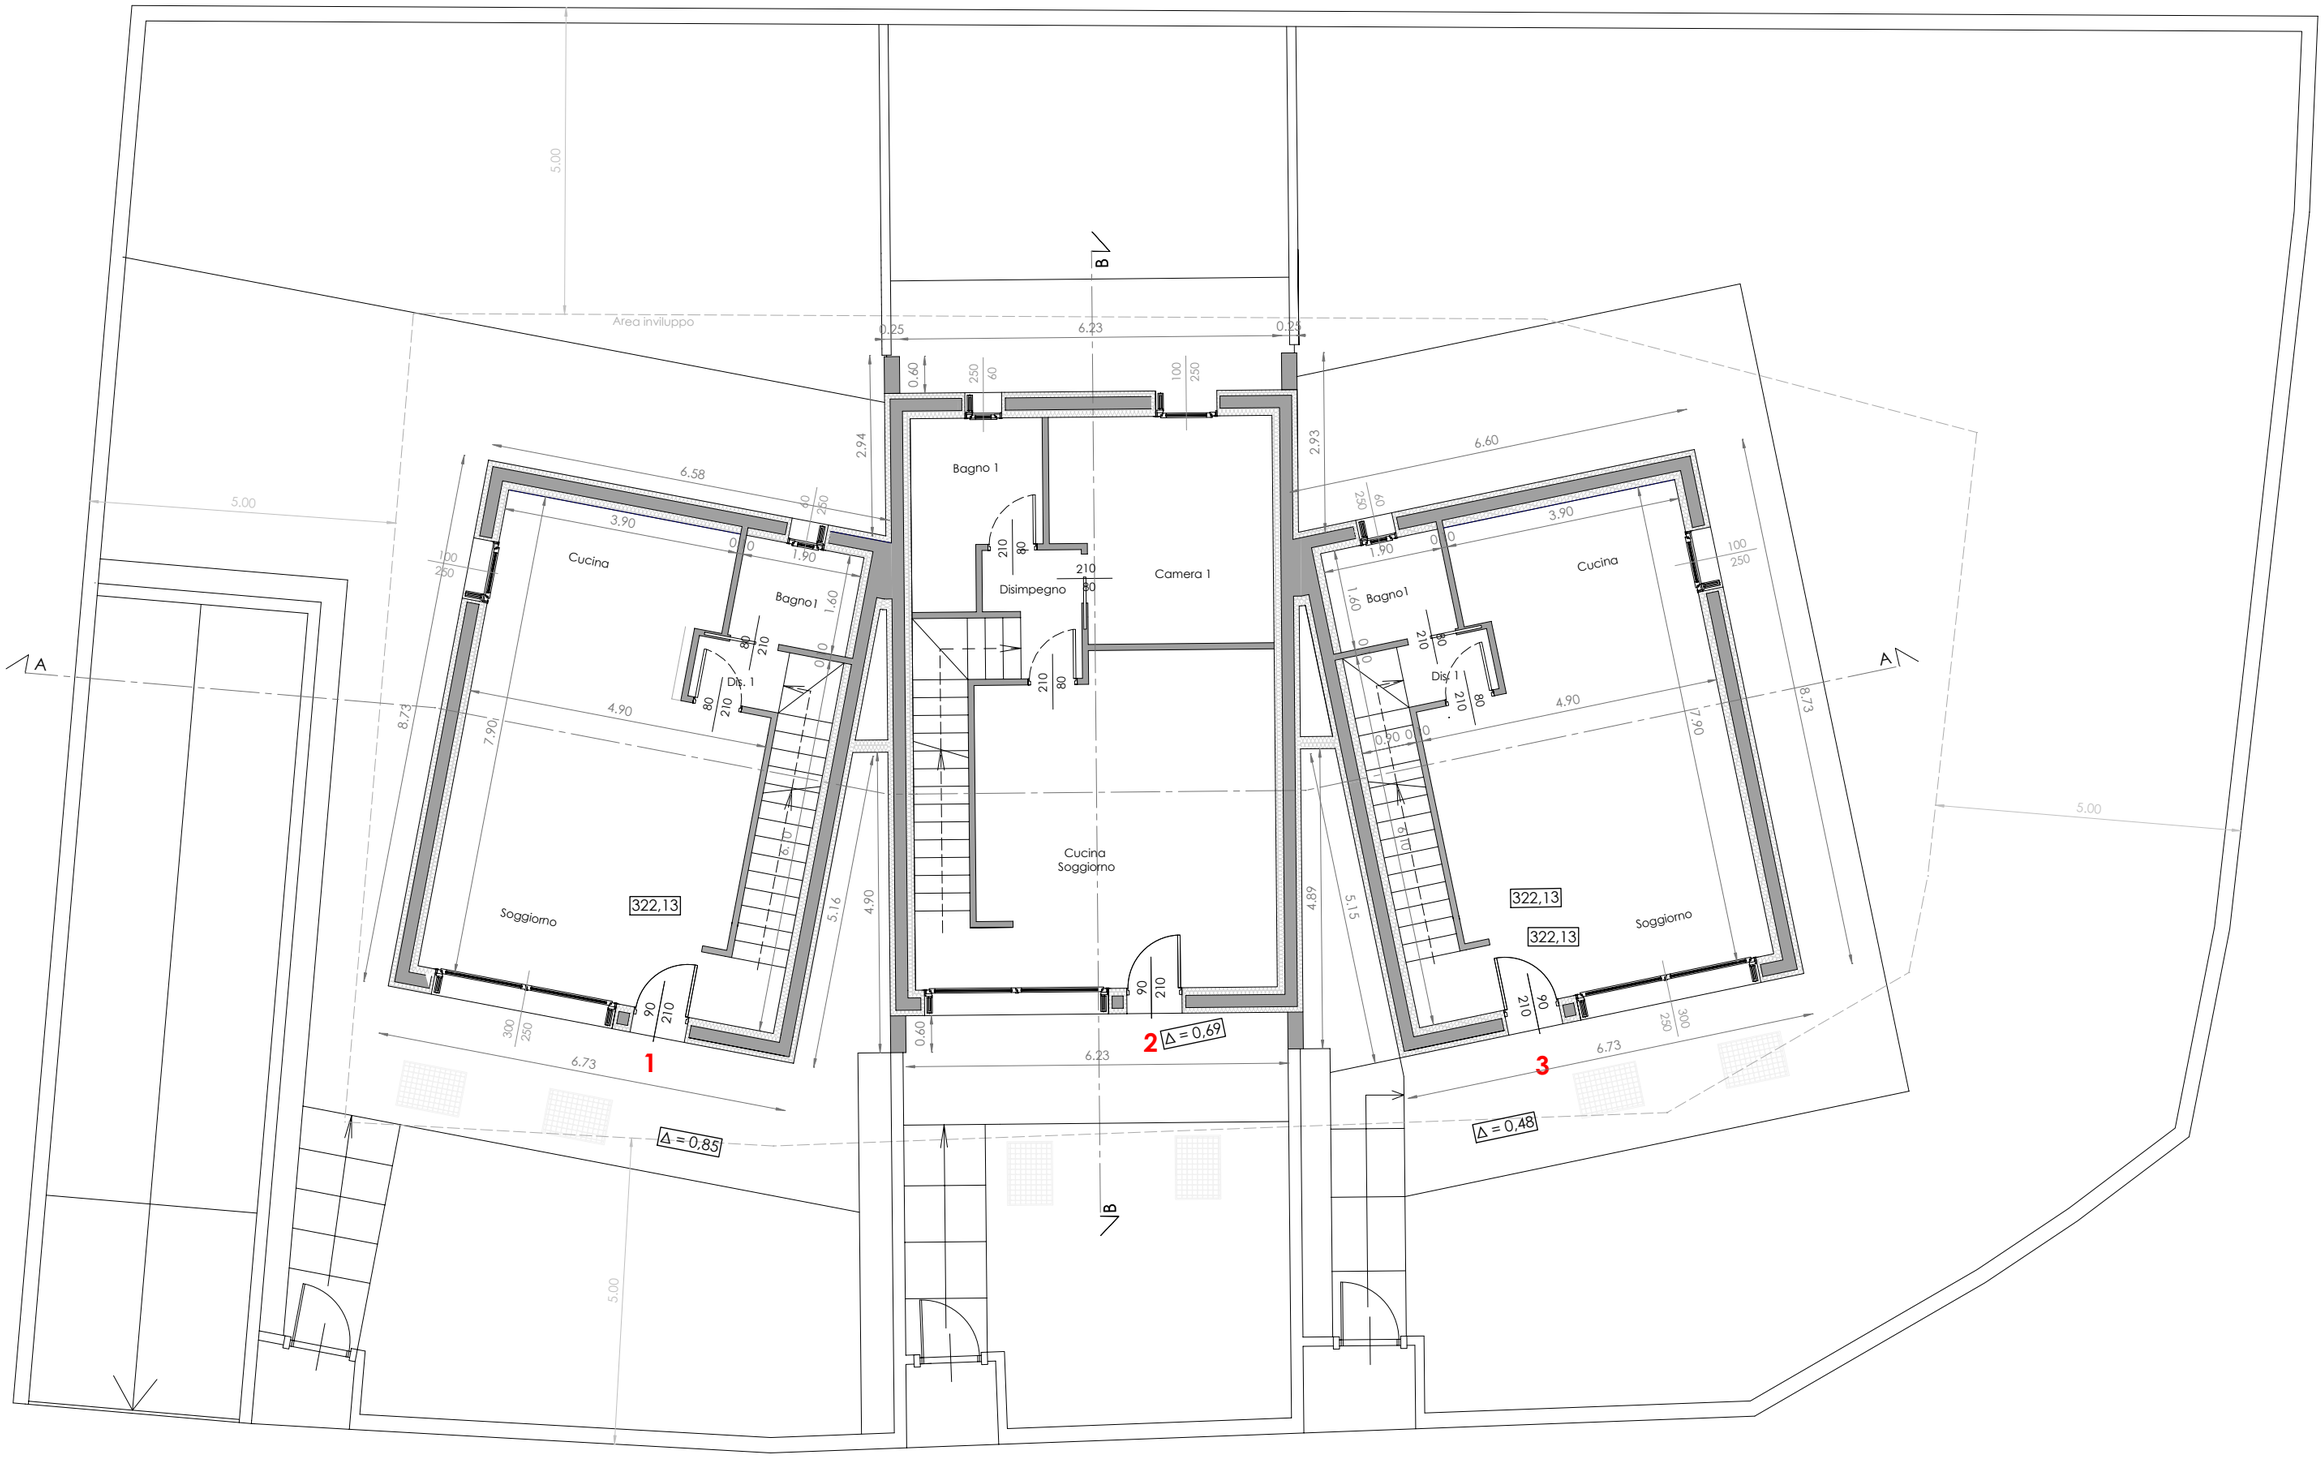
Area inviluppo
Cucina
Bagno1
Dis. 1
Soggiorno
322,13
Bagno 1
Disimpegno
Camera 1
Cucina
Soggiorno
Bagno1
Dis. 1
Cucina
Soggiorno
322,13
322,13
1
2
3
Δ = 0,85
Δ = 0,69
Δ = 0,48
A
A
B
B

**PIANO TERRA**